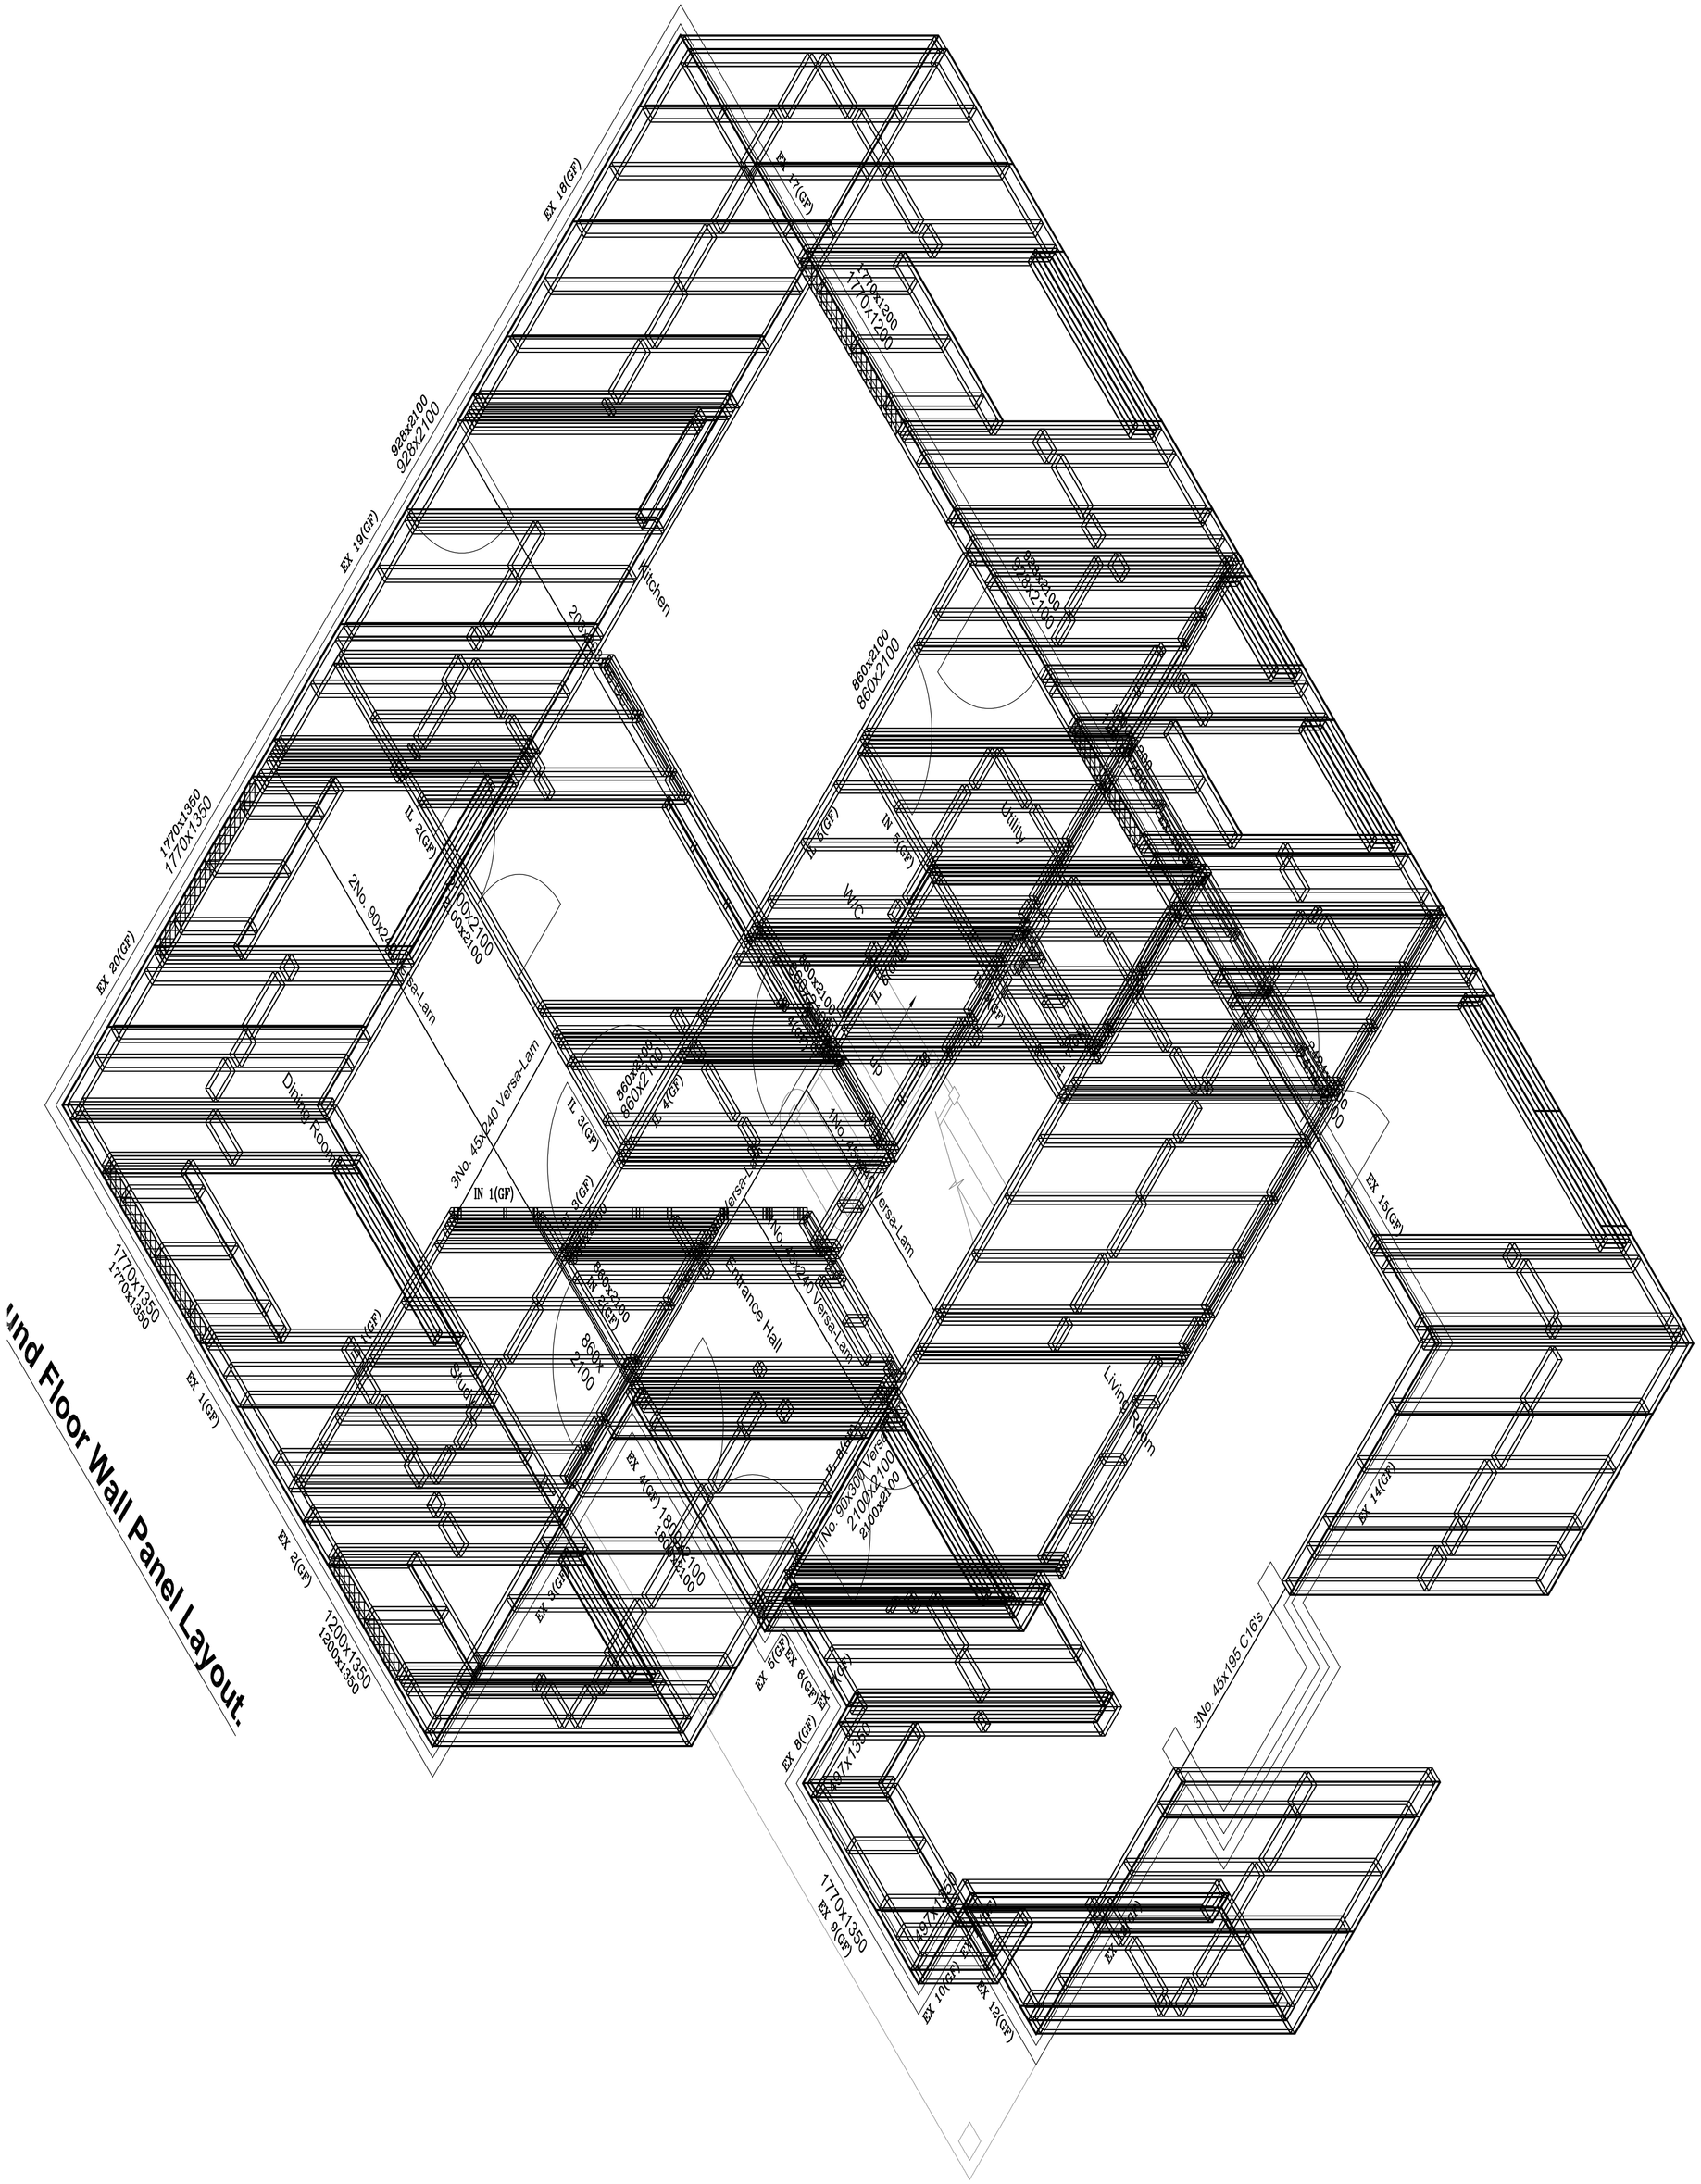
Kitchen
Dining Room
Entrance Hall
Living Room
Utility
W/C
3No. 45x195 C16's
2No. 90x38 Versa-Lam
3No. 45x240 Versa-Lam
IX 18(GF)
IX 19(GF)
IX 20(GF)
IX 1(GF)
IX 2(GF)
IX 4(GF)
IX 5(GF)
IX 6(GF)
IX 8(GF)
IX 9(GF)
IX 10(GF)
IX 12(GF)
IX 14(GF)
IX 15(GF)
IX 21(GF)
IN 1(GF)
IL 3(GF)
IL 4(GF)
IL 6(GF)
1770x1350
1770x1350
1770x1350